
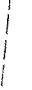

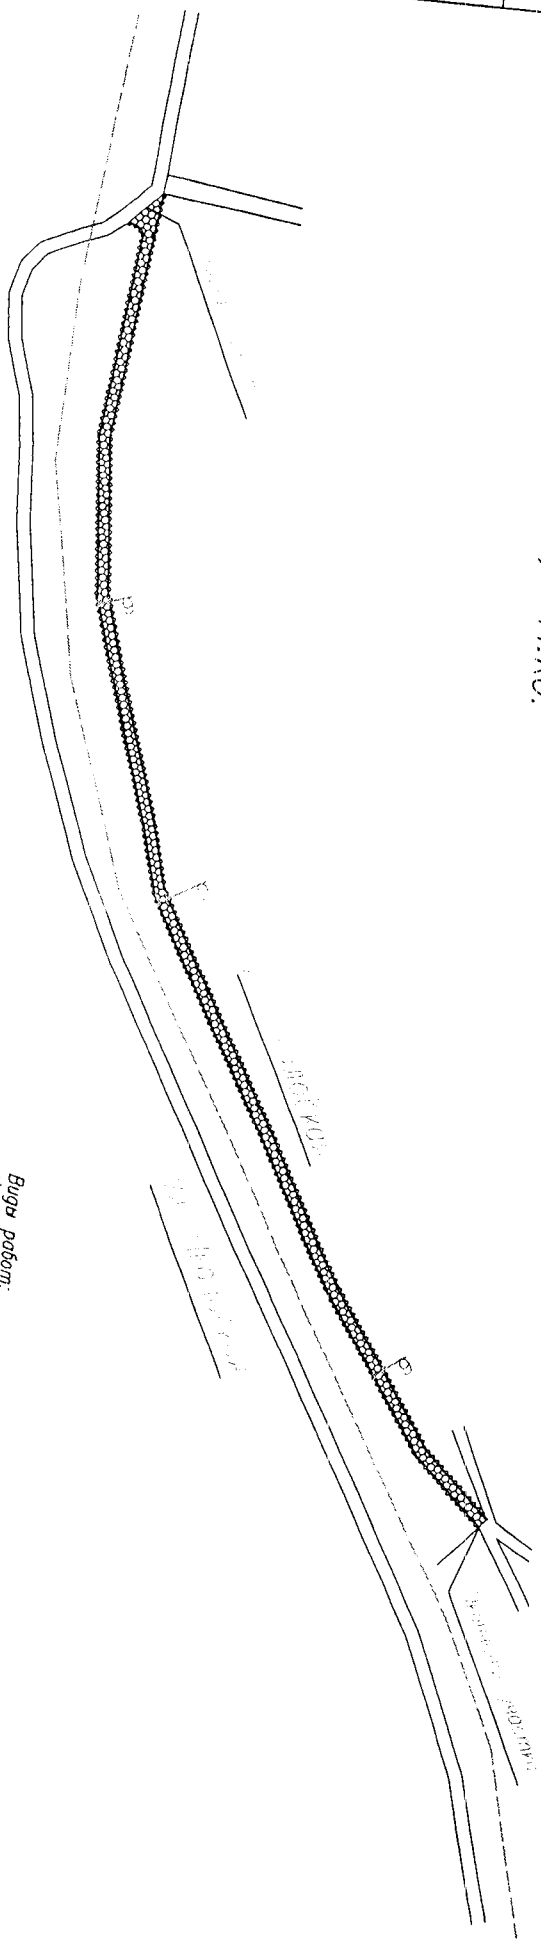


# Предварительная схема-проект ул. Чакаловка, с. Почтовое

Справ. №	Перв. примен.
----------	---------------

Инв. № подл.	Подр. и дата	Взам. инв. №	Инв. № дубл.	Подр. и дата
--------------	--------------	--------------	--------------	--------------

Условные обозначения:  
 Ремонтруемое о/б покрытия  
 Ж/д пути  
 Укрепление обочины  
**S всего = 5006,5 м.кв.**



- Виды работ:
- 1) Снятие деформированных о/б покрытия (l=5 см. S = 820 хб + 86,5 = 5006,5 м.кв.
  - 2) Розлив вязких мастерилов
  - 3) Укрепление выродившегося слоя из о/б (l=3 см.) S = 5006,5 м.кв.
  - 4) Розлив вязких мастерилов
  - 5) Укрепление слоя покрытия из о/б (l=5 см.) S = 5006,5 м.кв.
  - 6) Укрепление обочины с 2- сторон (b=1 м.) L = 820 х 2 = 1640 м.кв.



Страниц	Лист	Листов
	1	1

ООО "АРСЕНАЛ-ПРАВО"