


Схема вертикальной планировки и инженерной подготовки территории. М 1:1000

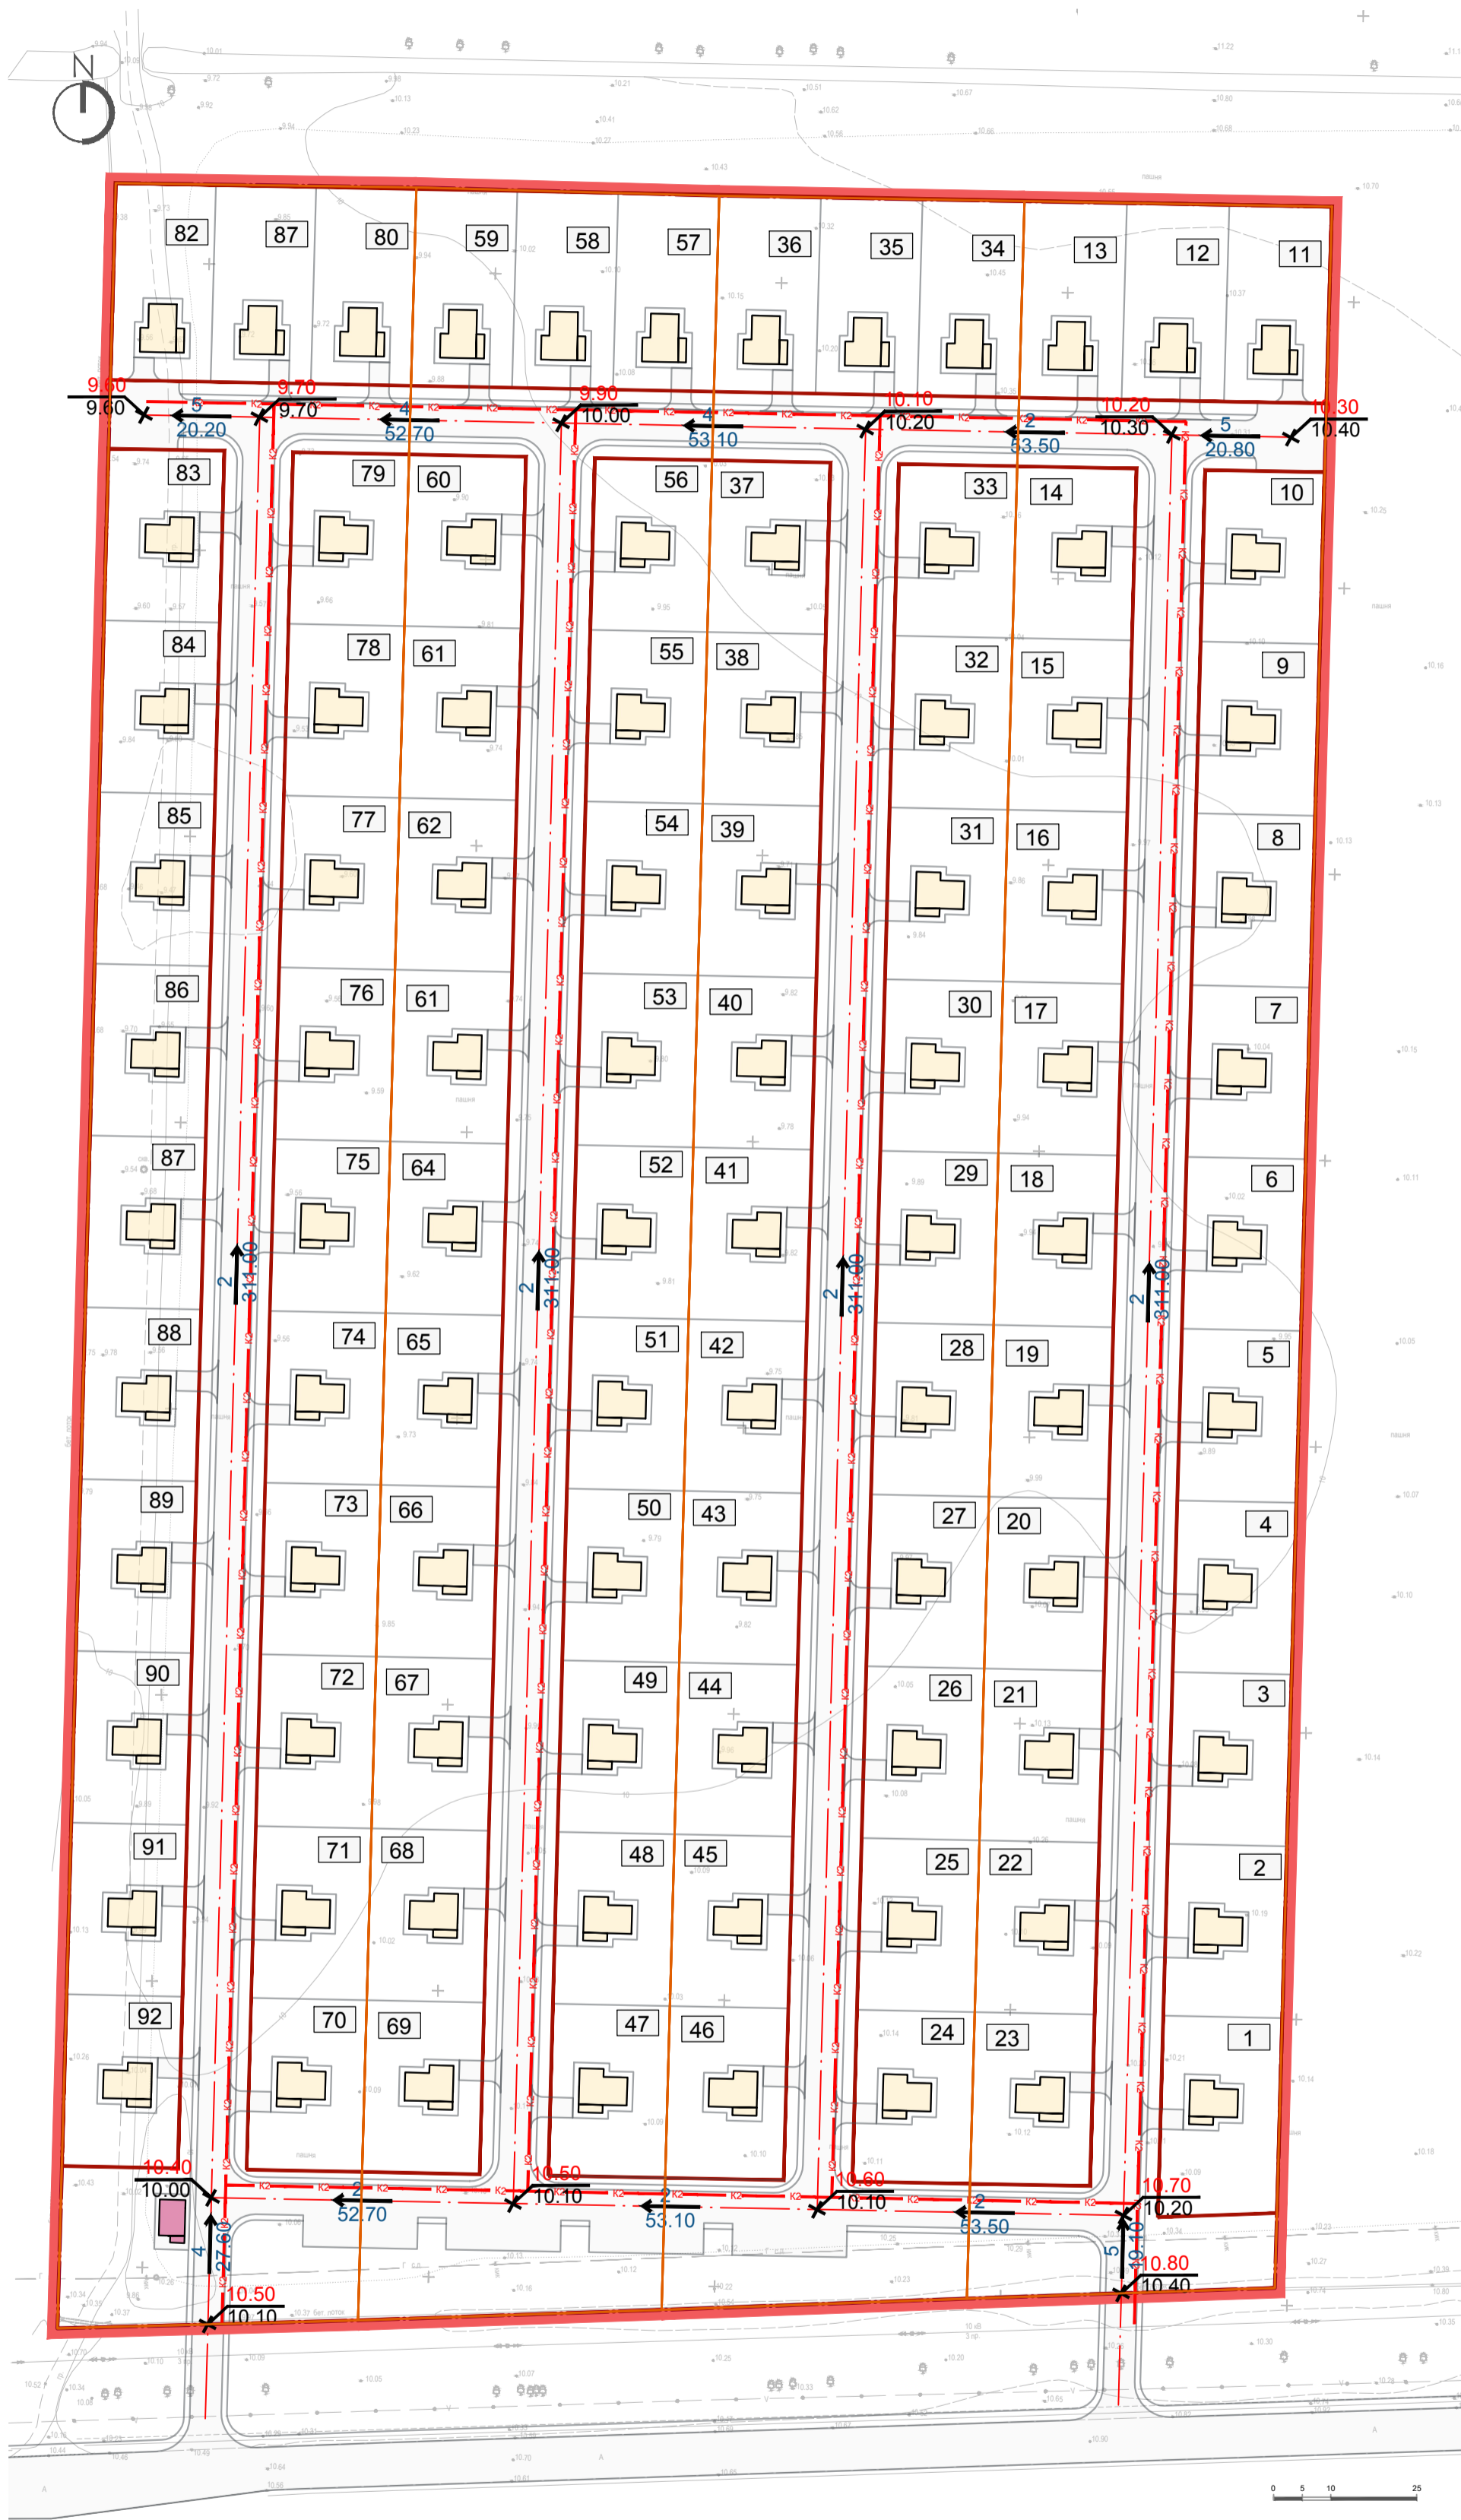

УСЛОВНЫЕ ОБОЗНАЧЕНИЯ

- Границы**
- - территория проектирования
  - - территории участков
  - - красные линии
- Инженерная подготовка**
- - ливневая канализация
- Отметки поверхности земли**
- 317.00 проектные
  - 317.00 существующие
  - 13 уклоны в %
  - 95.40 расстояние в м
- Нумерация зон и объектов**
- 1 - номер жилого (дачного) дома
  - 2.01 - этажность зданий
- Экспликация**
- Объекты проектируемой жилой застройки
- 1-92 Индивидуальный жилой (дачный) дом

Примечание: В границах территории проектирования объекты культурного наследия отсутствуют.

						Объект: Проект планировки на территории расположенной по адресу: Республика Крым, Бахчисарайский район, Песчановский сельский совет с кадастровыми номерами № 90:01:130301:269, 90:01:130301:244, 90:01:130301:622, 90:01:000000:911			
Изм.	К.уч.	Лист	Идок	Подп.	Дата	Наименование чертежа: Схема вертикальной планировки и инженерной подготовки территории. М 1:1000	Стадия	Лист	Листов
ГИП		Дёров		Дуда				10	11
Заказчик:							